


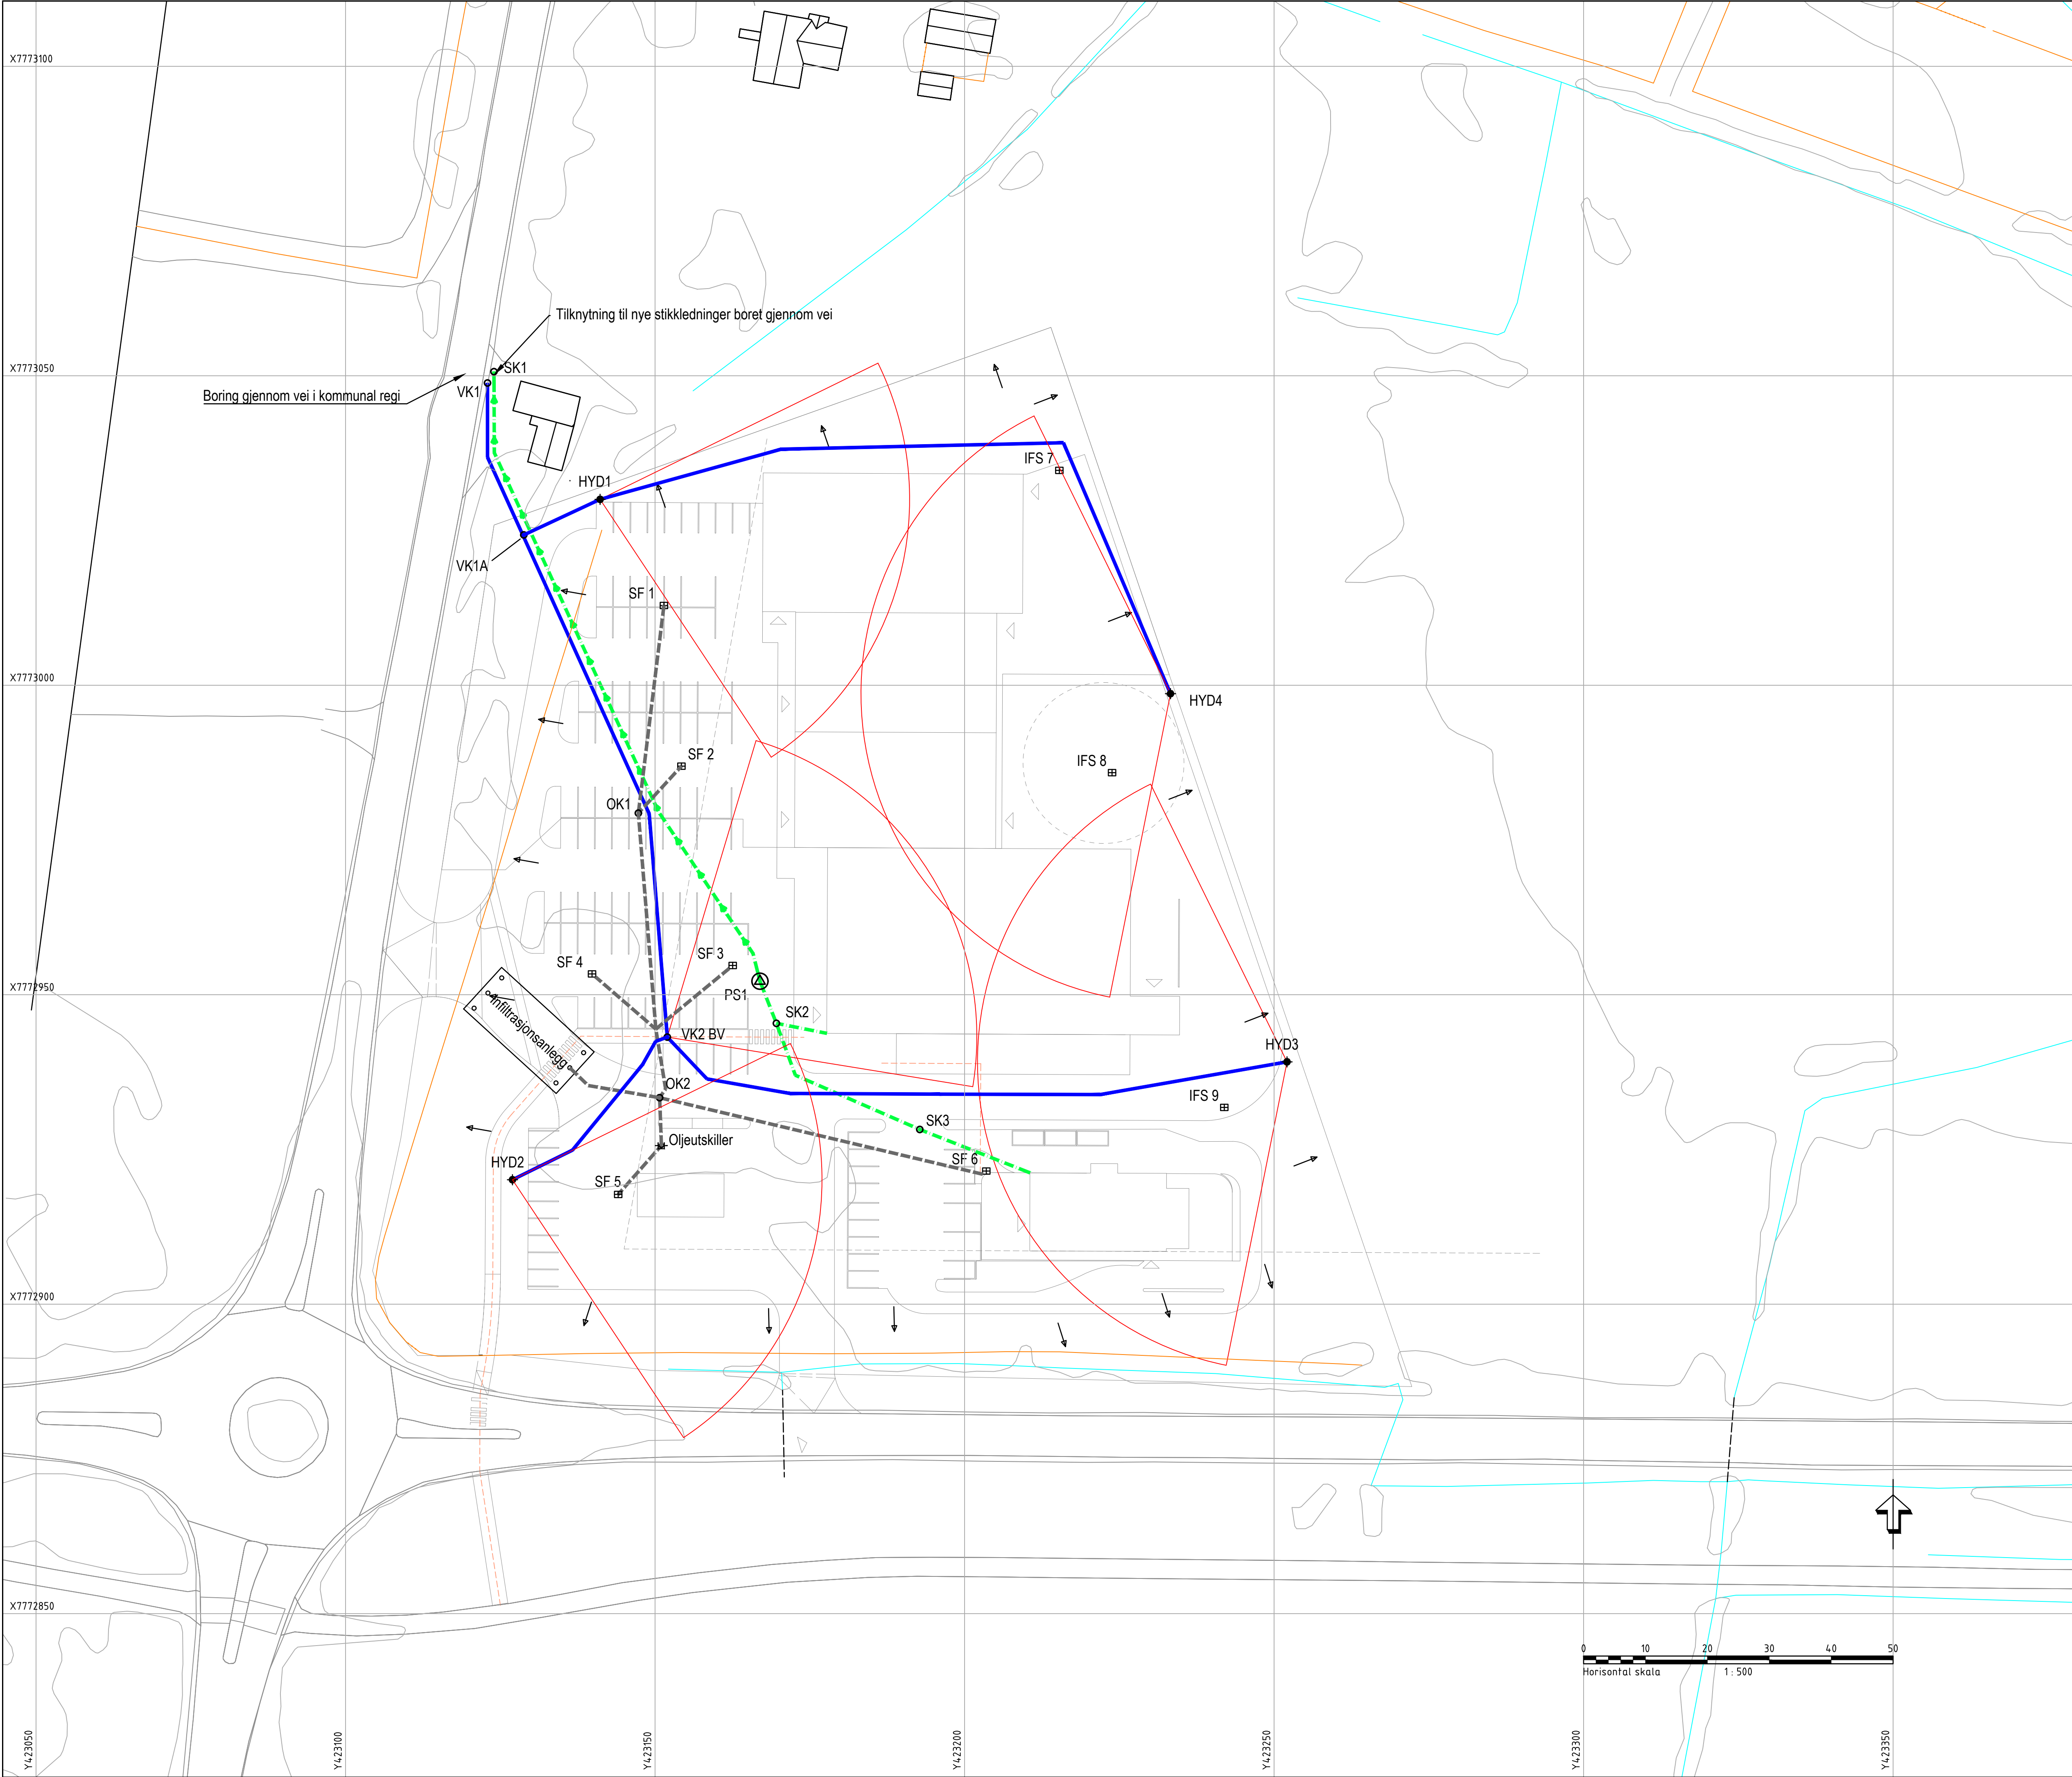

MERKNADER:

HENVISNING:

TEGNFORKLARING:

Vannledning
Spillvann
Avløp felles
Overvann
Pumpeledning spillvann
Kum
Kumnummer
Brannuttak Kum/Hydrant
Sandfang (grøft/gate)
Pumpestasjon (vann/spillvann)
Oljeutskiller
Fallpil

Prosjektert	Eksisterende
VL	VL
SP	SP
OV	OV
PS	PS
K1	K1
BV	BV
PS1	PS1
PS2	PS2
OK1	OK1
OK2	OK2
SK1	SK1
SK2	SK2
SK3	SK3
SF1	SF1
SF2	SF2
SF3	SF3
SF4	SF4
SF5	SF5
SF6	SF6
IFS 7	IFS 7
IFS 8	IFS 8
IFS 9	IFS 9
HYD1	HYD1
HYD2	HYD2
HYD3	HYD3
HYD4	HYD4

Rev	Endring	Utf.	Kont.	Dato
Uført av	Kontr. av	Ansvarlig	Dato	Målestokk
J-A Fagerjord	R Skog	J-A Fagerjord	31.10.2024	1:500
Oppdragsgiver	Format			
Lakselv Handelseiendom AS	A1			
Oppdragsnr.	Oppdragsnr.			
20241002	20241002			
Oppdragsleder	Oppdragsleder			
Jon-Arne Fagerjord	Jon-Arne Fagerjord			
Tegningsstatus	Tegningsnummer:	Status	Rev.	
Generell	H-01	A	00	

