


Haukibrinken boligfelt ILLUSTRASJONSPLAN

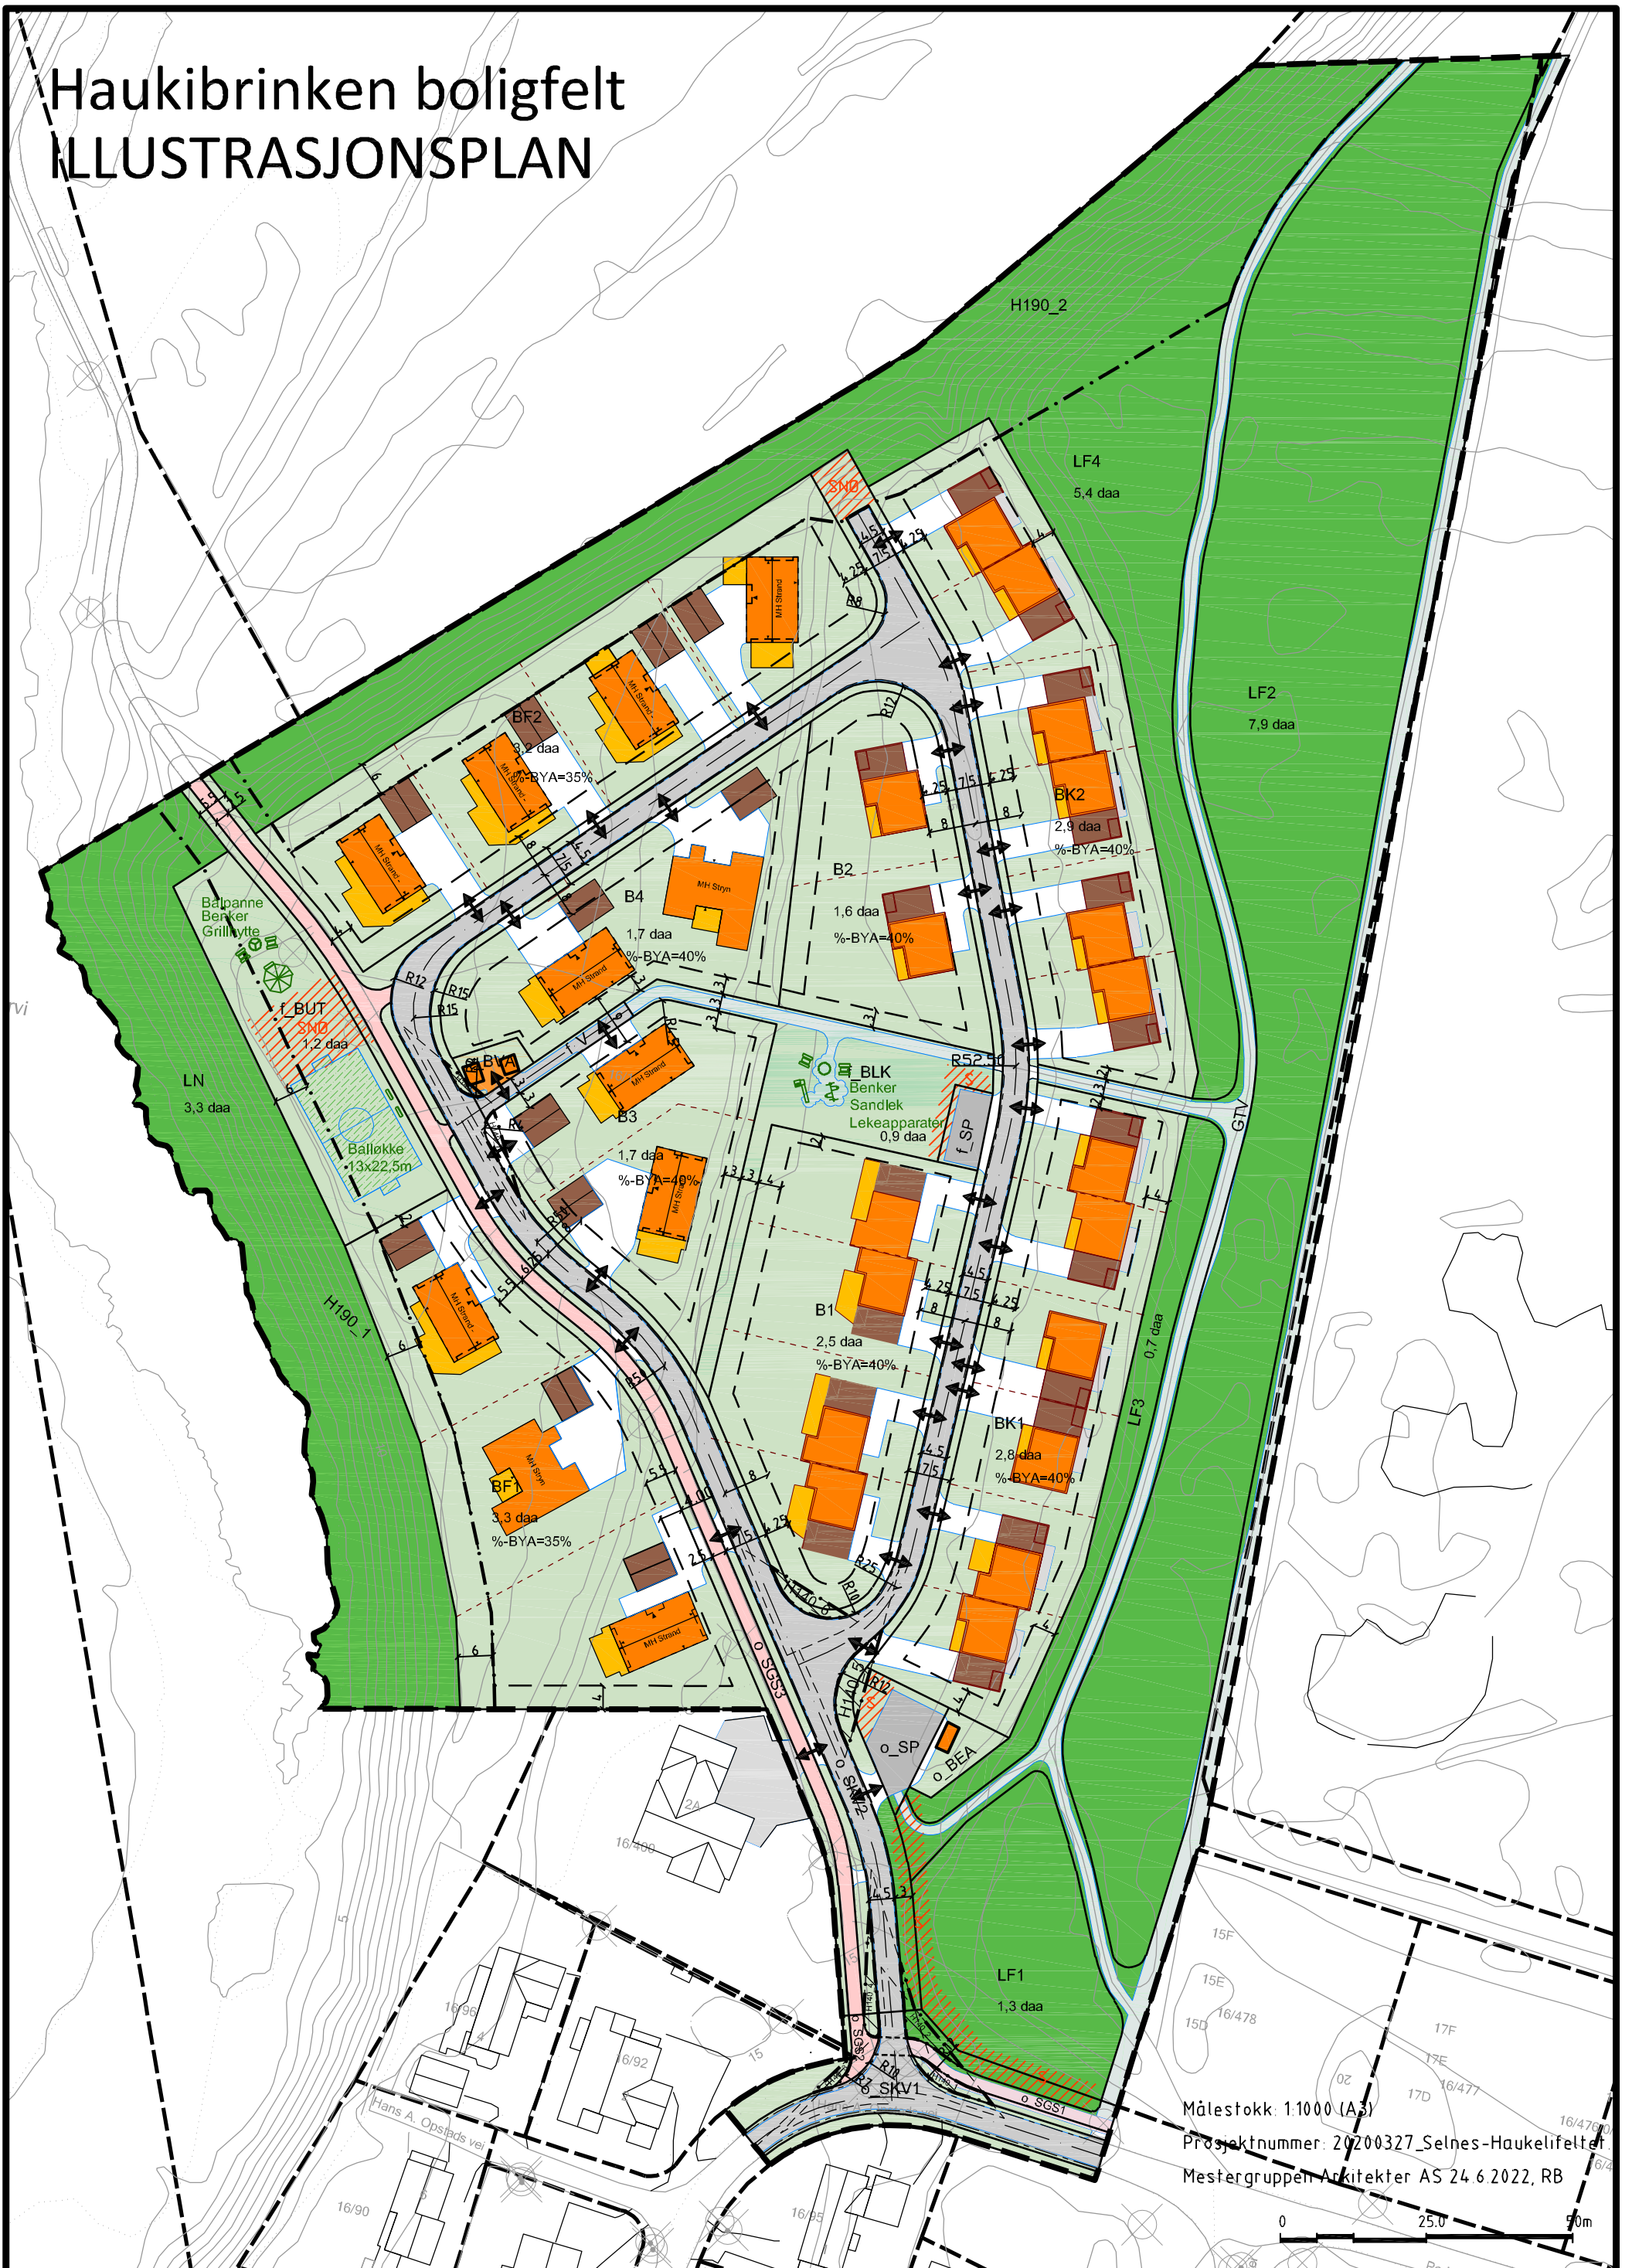

Målestokk: 1:1000 (A3)
Prosjektnummer: 20200327_Selnes-Haukelifeltet
Mestergruppen Arkitekter AS 24.6.2022, RB

